


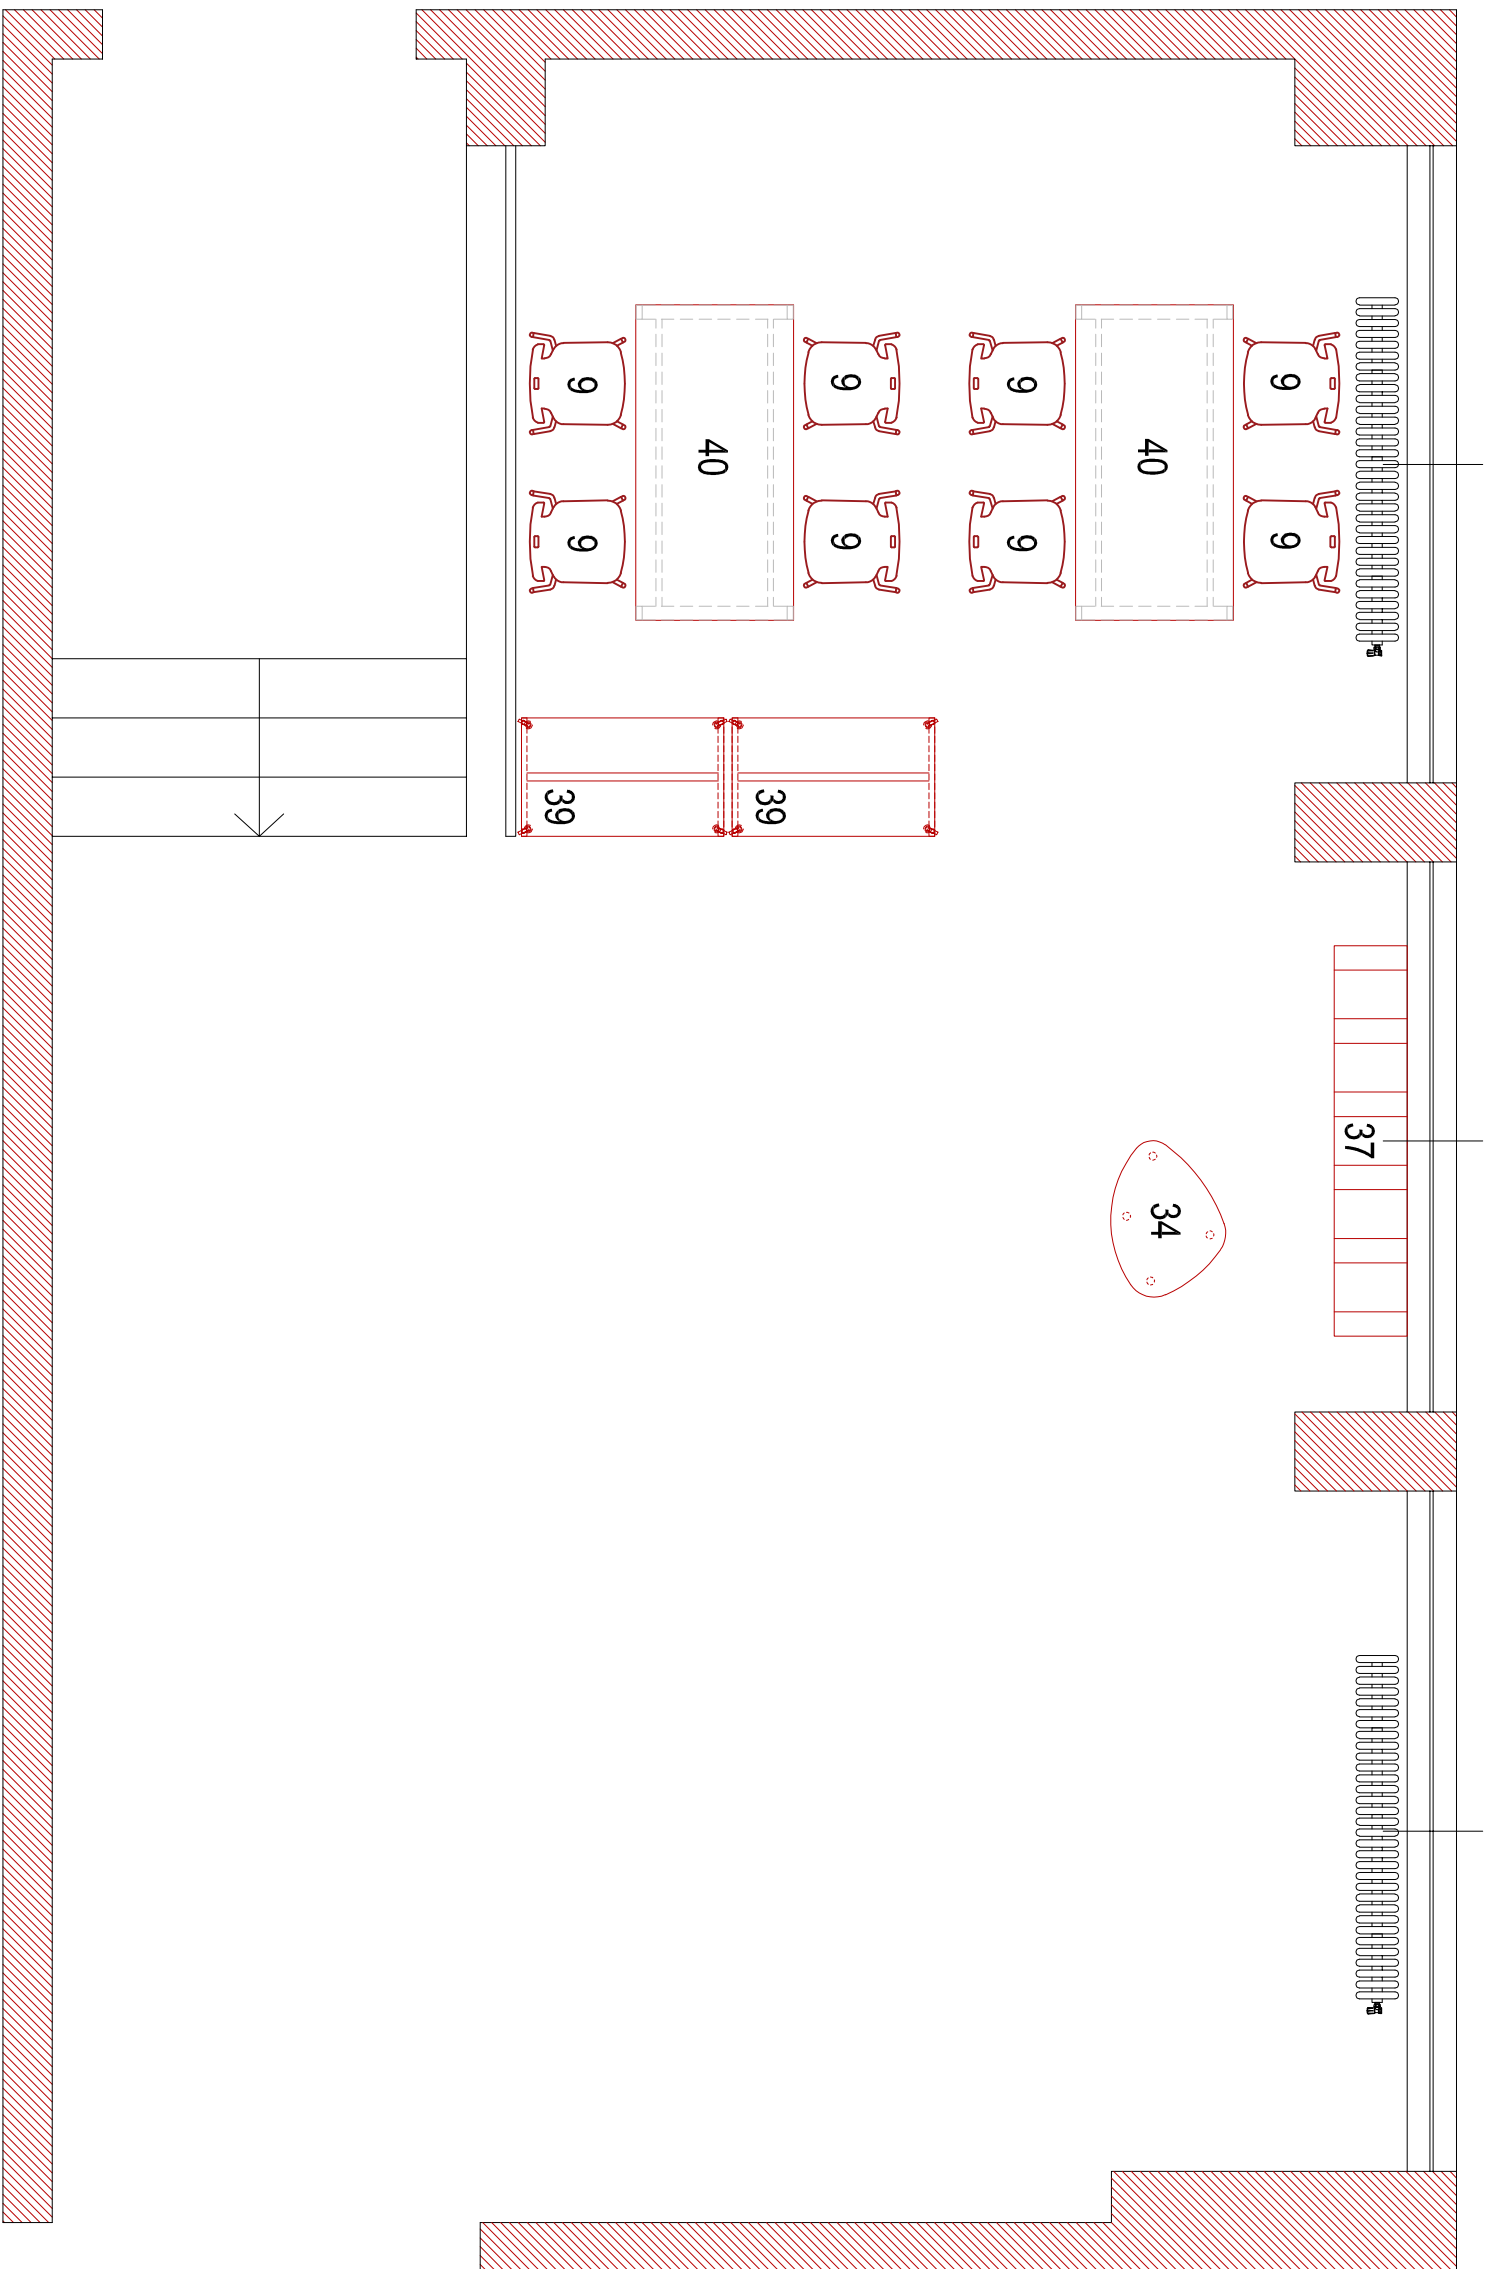

3N

SMA
BOUTIQUE

SMA
D'ESTRADA

SMA
PROGETTO SPERANZA

SMA
D'ESTRADA

Client

Istituto Comprensivo Primo Levi

Indirizzo

Via Pistoia - Milano

Progetto

Spazio connettivo n.2 - Secondaria 1° grado

Disegnatore

arch. Lucia Berti

Draw by

Offered

Offer. n.

-

Data

Date

20/07/2021

Rev.

Rev.

Scala

Scale

A.P.P.E.N.I. 3N del fronte-Alla Nazionale s.r.l. Via E. F. 4-17 - 20093 Chiessano (MB) Tel. 0342/850128 - Fax 0342/954870 www.appeni3n.com info@appeni3n.com info@crmqd3n.com C.F. 01018460154 - P.I. 07202170944