


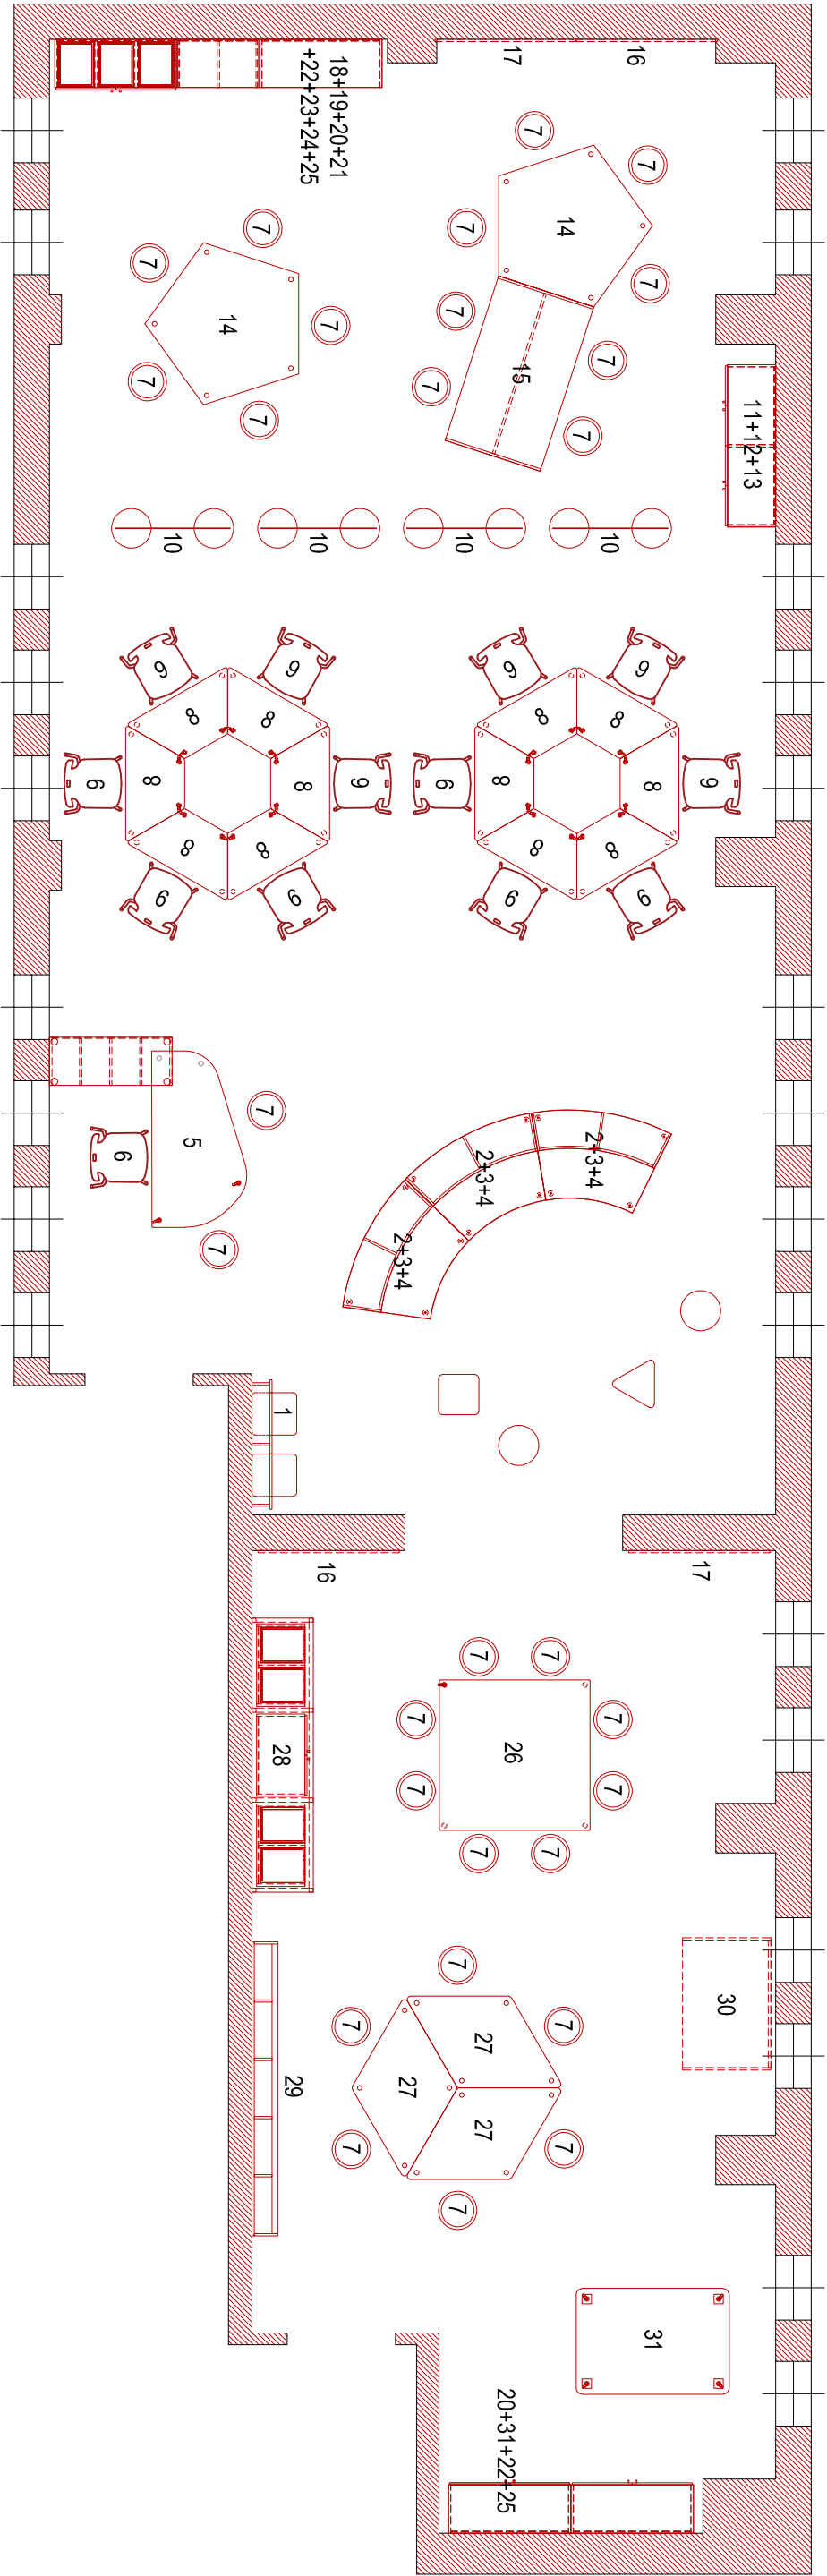

arredi3N



SPAZIO
EDUCATIVO

SPAZIO
DIDATTICO

SPAZIO
DI CURA

SPAZIO
DI LAVORO

PROGETTO
SPECIALE

Commitgente

Client

Indirizzo

Project

Istituto Comprensivo Primo Levi

Via Pistoia - Milano

LAB360 e ATELIER ARTE - Secondaria 1° grado

Disegnatore

Draw by

Offerta

Offer. n.

arch. Lucia Berti

-

Data

Date

Rev.

Scale

2/08/2021

1

ARREDI 3N del Istituti Nespola s.r.l. Via F.lli 12 - 20833 Giussano (Mb) Tel. 0362/850128 - Fax. 0362/354820 www.arredi3n.com - info@arredi3n.com C.F. 01019660156 - P.I. 00702470964